


# Cofaven<sup>®</sup> CR

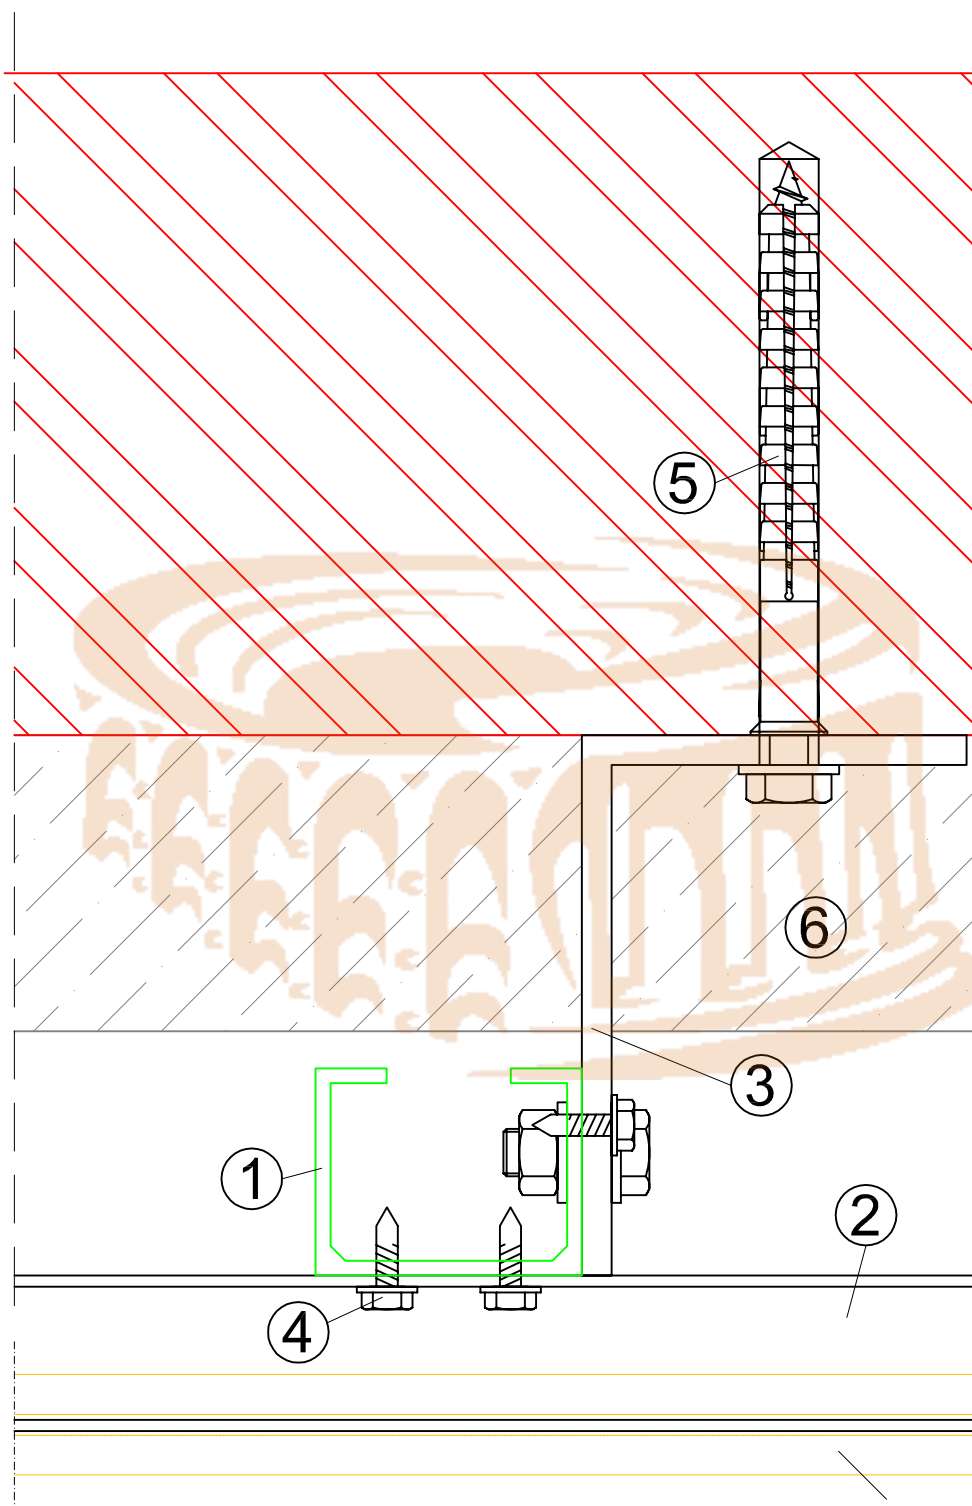

- ① Perfil de Aluminio Vertical de 45x35x2.5 mm de Aleación 6063 T5
- ② Perfil de Aluminio Horizontal de 44x29x1.9 mm de Aleación 6063 T5
- ③ Ménsulas de Aluminio (aleación 6063 T-5 dimensiones según proyecto)
- ④ Tornillo autotaladrante de Acero Inoxidable A2 (7504K 6.3x25)
- ⑤ Taco de nylon y tornillo para muro de ladrillo
- ⑥ Aislamiento térmico.
- ⑦ Cerámica Extrusionada

⑦